„ELEKTROPROJEKT WROCŁAW"S.A.	OPRACOWAŁ	techn. Marek KRĄŻAŁA		DATA 08.2001
	PROJEKTOWAŁ	dr inż. Jerzy SCELINA		Upr.nr 48/86/UW inst. elektr.
EW-10070 /8 tom1	SPRAWDZIŁ	inż. Jerzy CHORĄŻY		Upr.nr 1/76/740/94 sieci i inst.elektr.
Nazwa i adres obiektu budowl.	GPZ STANOWICE 110/20kV			PODZ. 1:500 / NR KOL. 1
Plan sytuacyjny GPZ Stanowice 110/20kV				KOD
				NR ARCH 307577

Powiatowy Zakład Katastralny ZUDP- Wrocław
ZAŁĄCZNIK DO OPINII Nr 1431/01

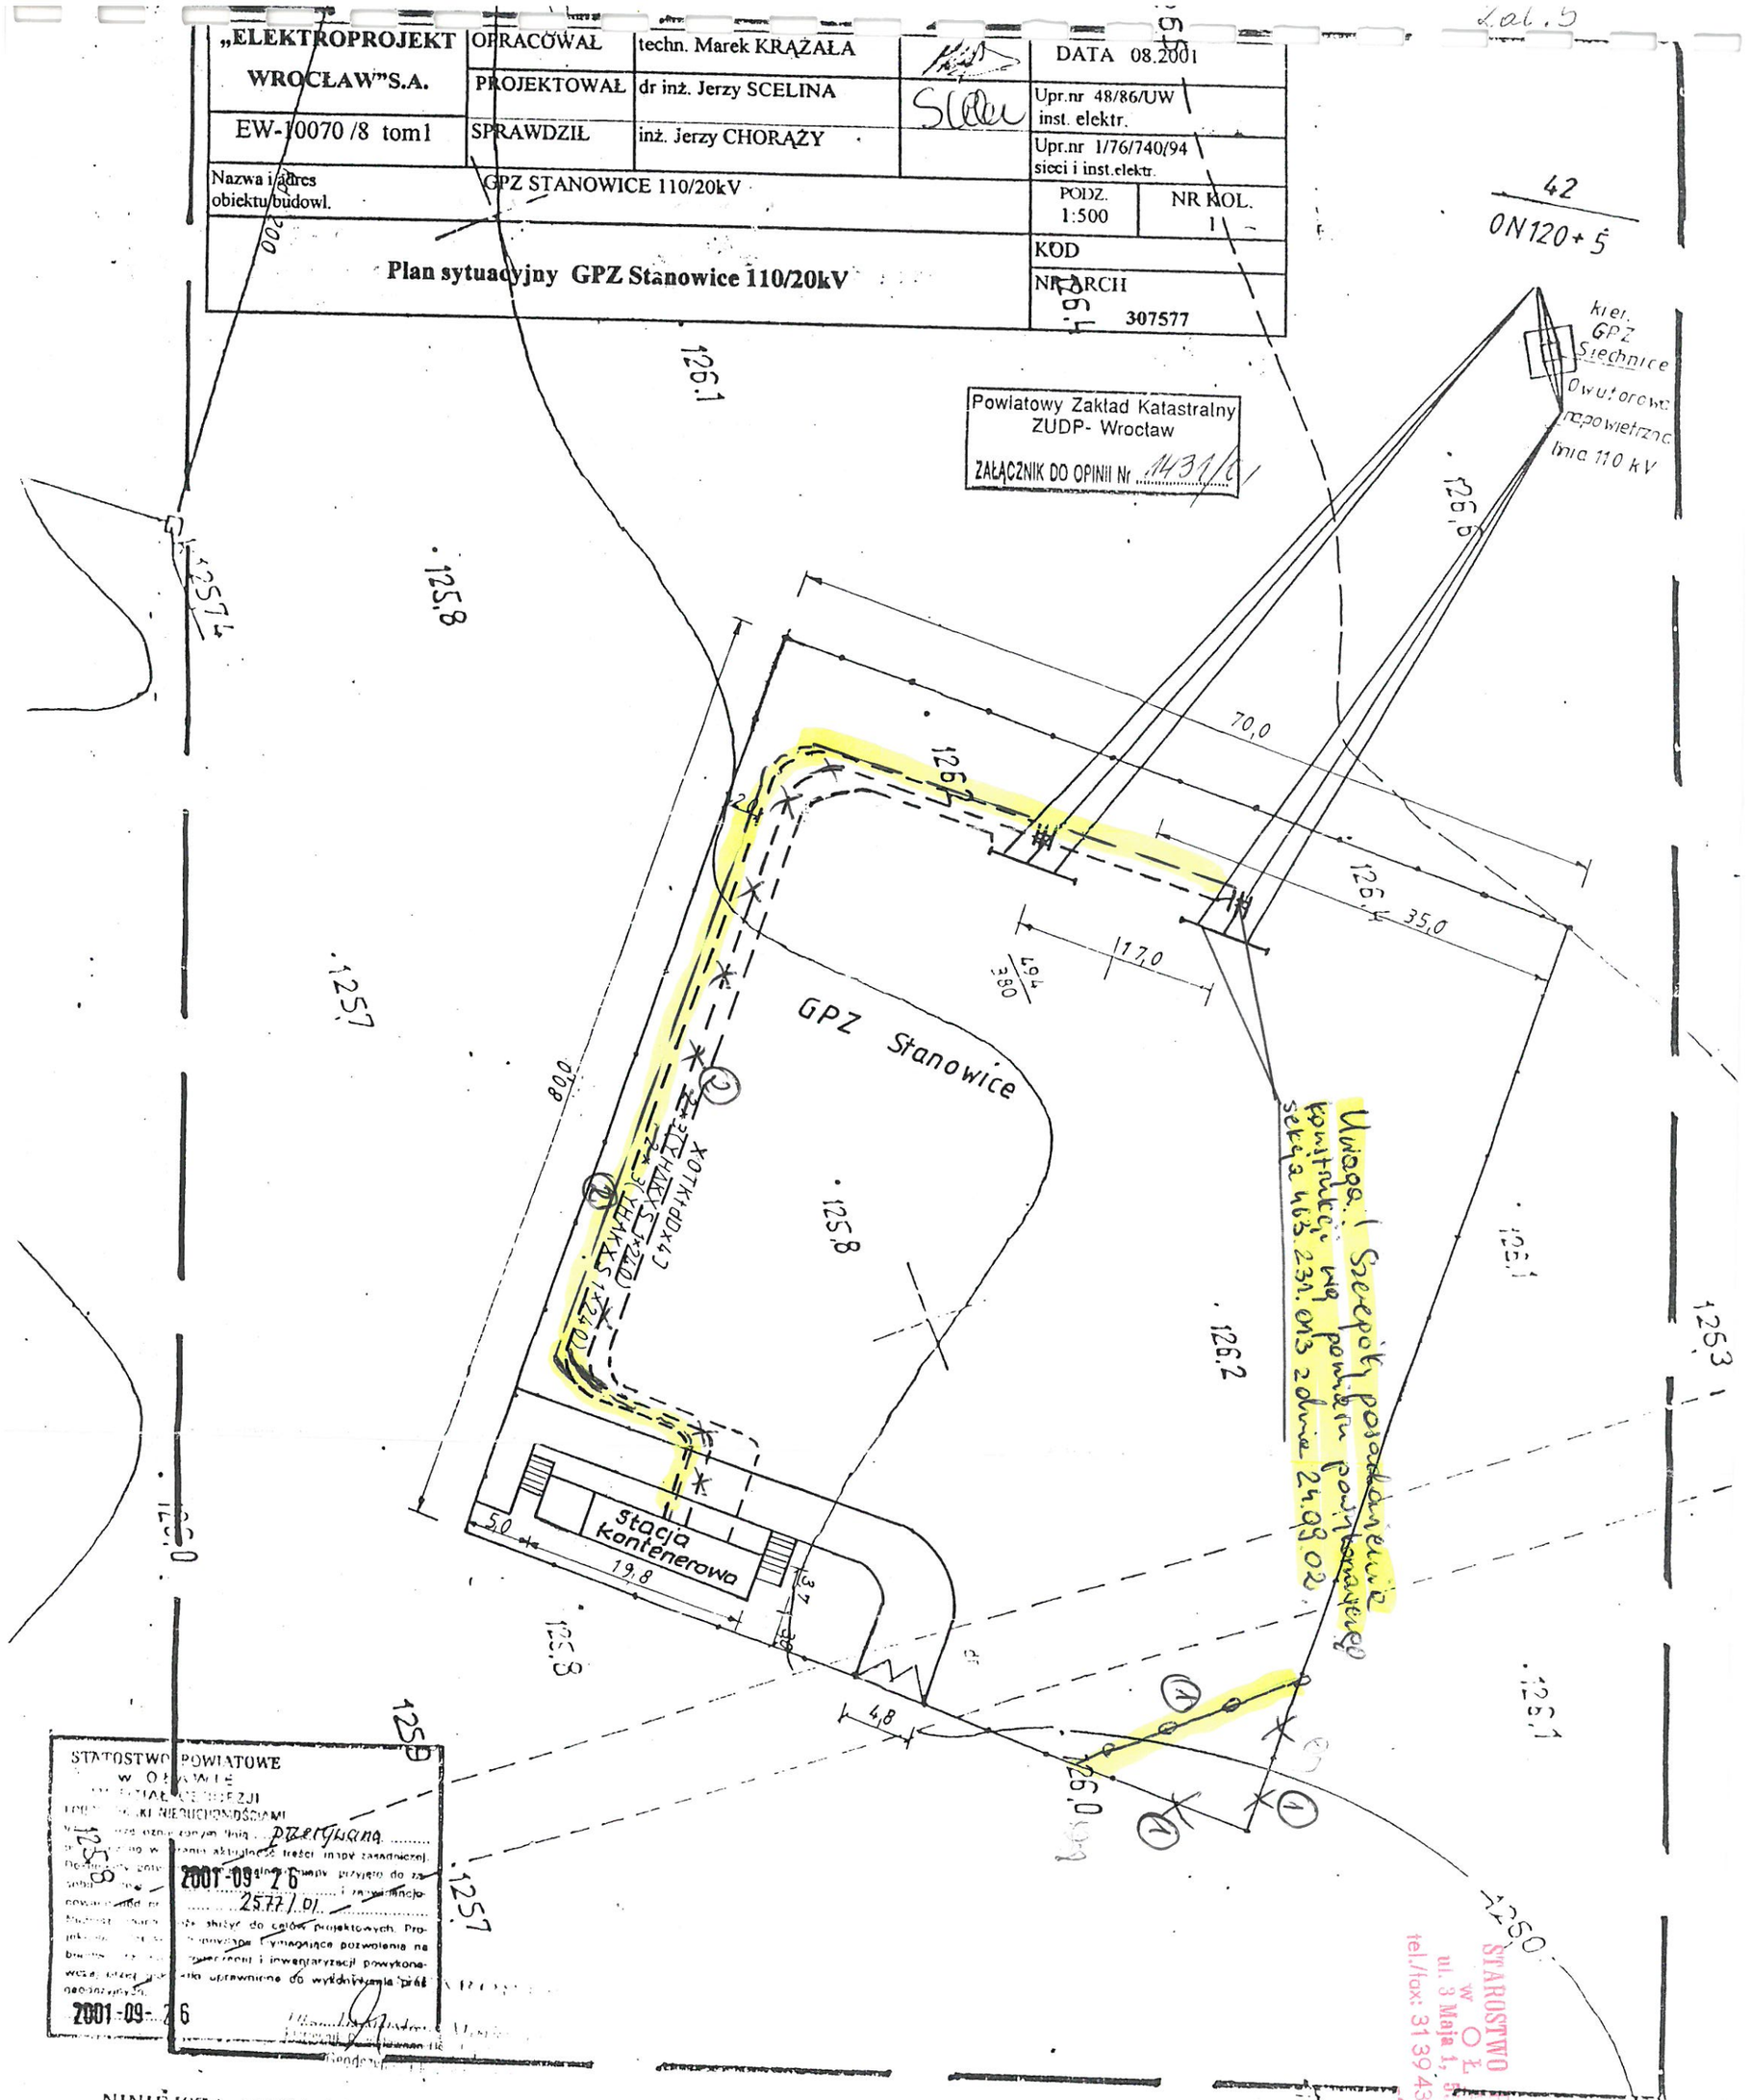

STATOSTWO POWIATOWE w OŁAWIE
WYDZIAŁ GEODEZJI
PODZIAŁ NIERUCHOMOŚCIAMI
przerywana
2001-09-26
2577/01
2001-09-26

NINIEJSZA MAPA W PASIE OZNACZONYM LINIĄ PRZERYWANĄ MOŻE SŁUŻYĆ DO OPRACOWANIA PROJEKTÓW TECHNICZNYCH UZGADNIANYCH PRZEZ ZUDP

woj.: dolnośląskie powiat: oławski gmina: Oława obręb: Stanowice AM : 1 działka nr: 494/380	MAPA DO CELÓW PROJEKTOWYCH SKALA 1 : 500 Wykonano w Starostwie Powiatowym Oława na podstawie mapy zasadniczej oraz operatu ewidencji gruntów Nr sekcji: 463.231.013	Starostwo Powiatowe w Oławie DZ.2577 /2001 KERG 2429-31/01 Oława , dnia 26 września 2001	Aktualizacja mapy wykonana została przez: inż. ANDRZEJ RYMARCZYK Uprawnienia budowlane do projektowania i kierowania robotami budowlanymi bez ograniczeń w specjalności instalacyjnej w zakresie sieci, instalacji i urządzeń elektrycznych i el-energetycznych Nr ewid. 256/00/DUW w miesiącu:

inż. ANDRZEJ RYMARCZYK
Uprawnienia budowlane do projektowania i kierowania robotami budowlanymi bez ograniczeń w specjalności instalacyjnej w zakresie sieci, instalacji i urządzeń elektrycznych i el-energetycznych
Nr ewid. 256/00/DUW

STAROSTWO POWIATOWE w OŁAWIE
ul. 3 Maja 1, 5[illegible] Oława
tel./fax: 31 39 43[illegible], 31 35 05[illegible]

3x ① Zaznaczono istniejący kształt działki
2x ② Polecenie DZI