WNĘTRZOWA STACJA TRANSFORMATOROWA ESV-0651

dz. nr 1402/150, AR_2, obr. ewid. Rój, jedn. ewid. Żory

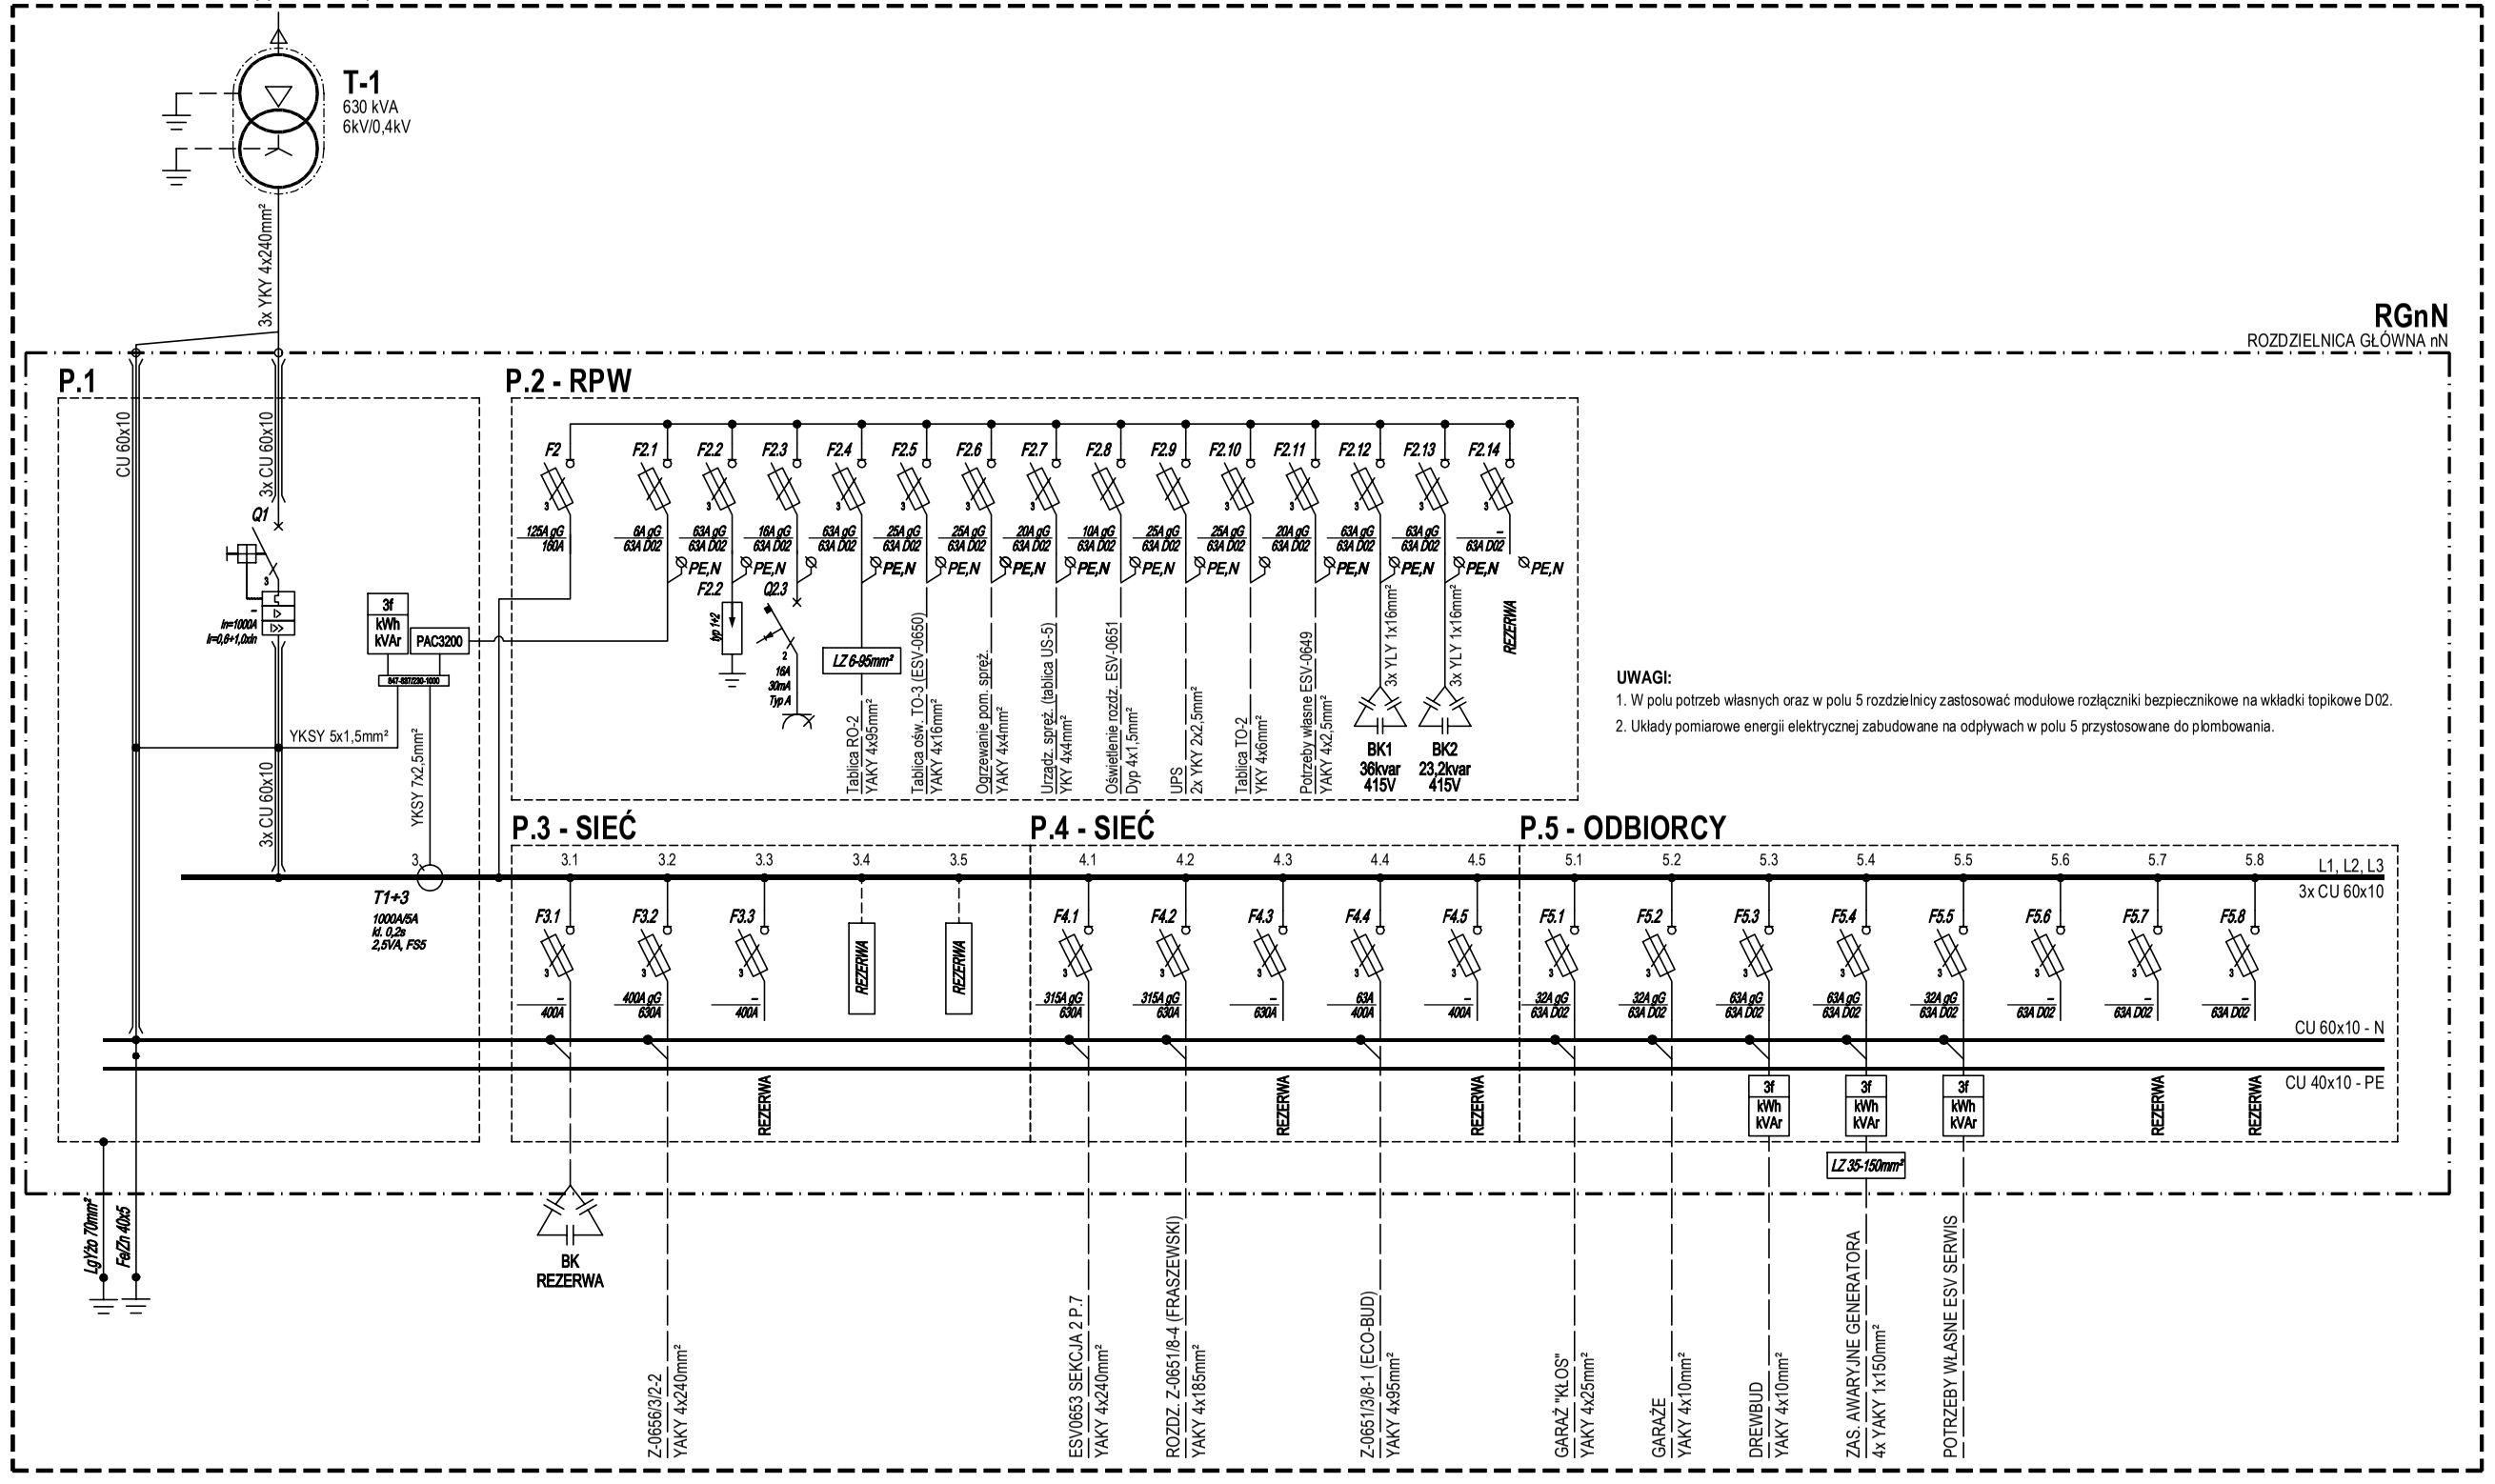

UWAGI:

1. W polu potrzeb własnych oraz w polu 5 rozdzielnicy zastosować modułowe rozłączniki bezpiecznikowe na wkładki topikowe D02.
2. Układy pomiarowe energii elektrycznej zabudowane na odpływach w polu 5 przystosowane do plombowania.

UWAGI OGÓLNE:

.

.

4. Wszystkie rozwiązania systemowe, technologiczne i materiałowe powinny posiadać odpowiednie dopuszczenia, certyfikaty i atesty oraz powinny być wykonane ściśle wg poleceń producenta i aprobaty.
5. Rozdzielnica w obudowie metalowej min. IP3x.
6. Zasilanie rozdzielnicy - od góry.
7. Wyprowadzenie kabli z rozdzielnicy - w górę..
8. Istniejące linie kablowe nN przedłużyć z wykorzystaniem przelotowych muf kablowych dostosowanych do typu i przekroju przedłużanego kabla.
9. Elewacje rozdzielnicy opracować na etapie prefabrykacji.
10. Wszystkie dostarczone materiały mają być zgodne z polskimi przepisami, a roboty prowadzone zgodnie z polskimi przepisami i normami oraz zasadami wiedzy technicznej.
11. Wykonawca jest odpowiedzialny za koordynację lokalizacji wszystkich urządzeń elektrycznych z innymi instalacjami.
12. Wszystkie części przewodzące dostępne i obce należy połączyć z systemem połączeń wyrównawczych.
13. Konstrukcje drabin kablowych oraz wszystkie pozostałe przewodzące części obce podłączyć do szyny uziemiającej przewodami LYżo 16mm².
14. Podłączenie urządzeń wykonać zgodnie z DTR danego urządzenia.

OCHRONA PRZECIWPORAŻENIOWA

0,4kV - Układ TN-C-S
Samoczynne wyłączenie zasilania

23.06.2026 -- 00

SCHEMAT ROZDZIELNICY nN STACJI ESV-0651 S01