


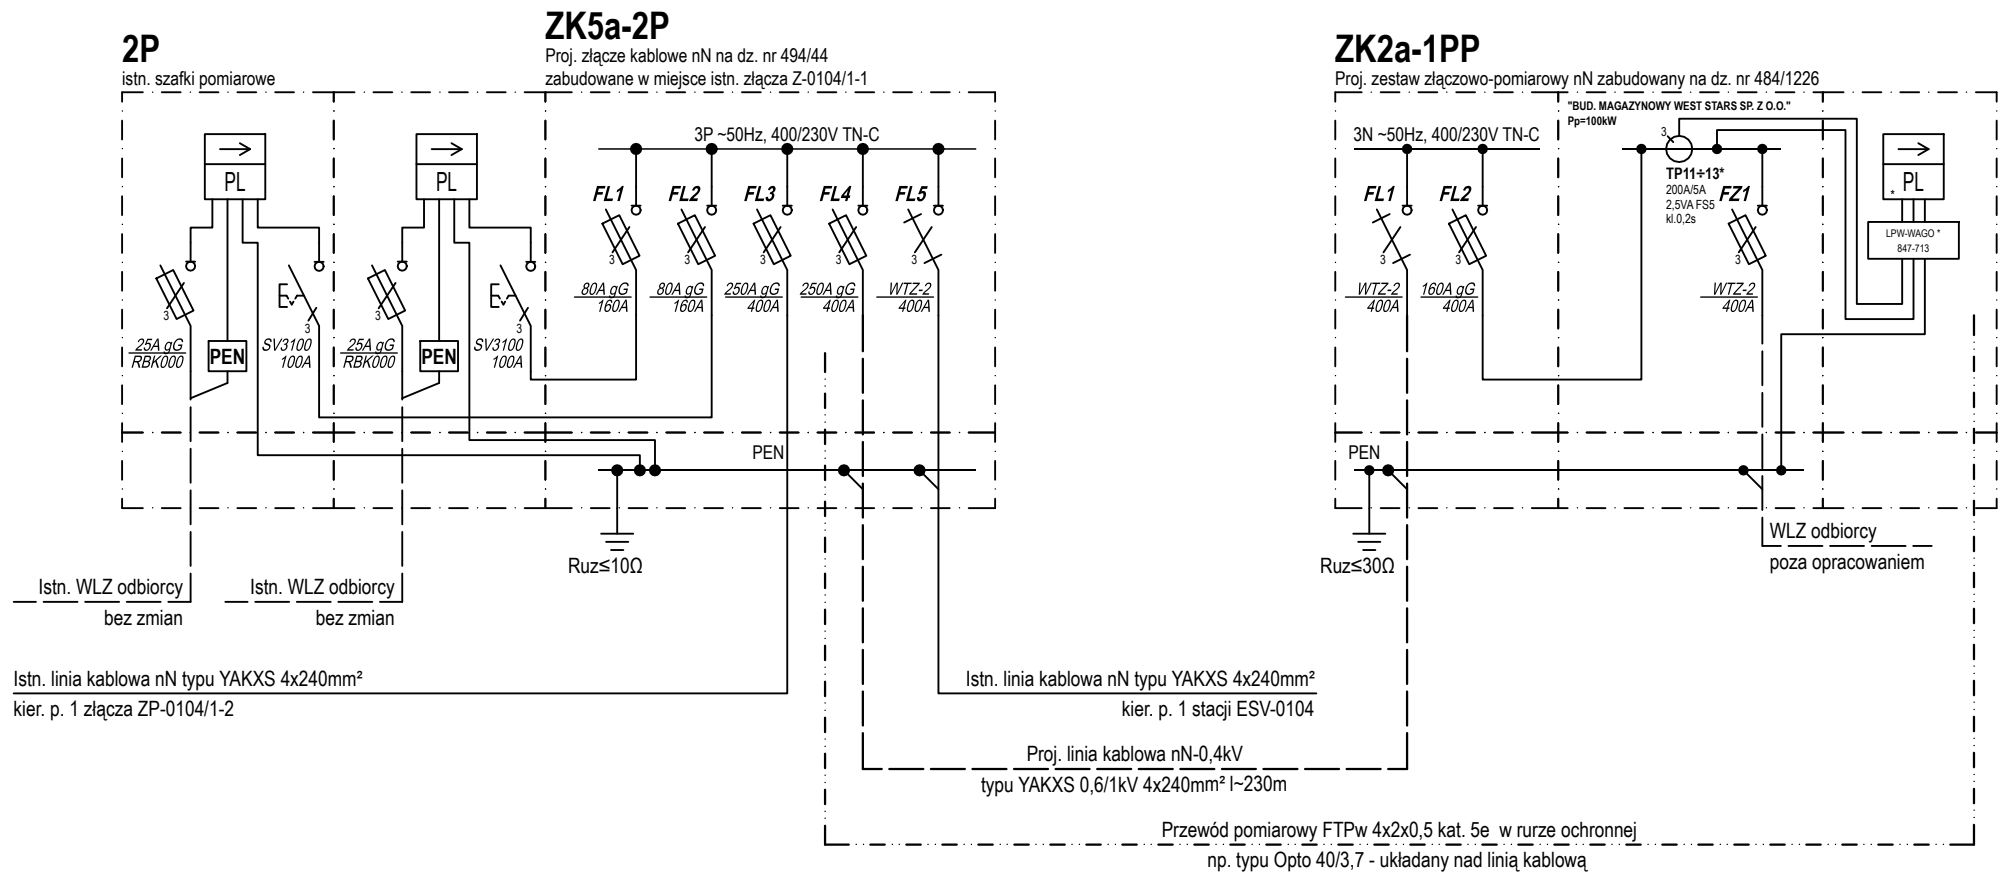

UWAGA:
1. Stosować rozłączniki bezpiecznikowe listwowe 3-fazowe załączane/rozłączane jednym uchwytem.

OCHRONA PRZECIWPORAŻENIOWA
0,4kV - Układ TN-C-S
Samoczynne wyłączenie zasilania

Elementy przystosowane do plombowania:
- obudowy zabezpieczenia przedlicznikowego wraz z zaciskiem PEN,
- przekładniki prądowe,
- osłona listwy kontrolno-pomiarowej,
- osłony listew zaciskowych liczników.