TABLICA PÓŁPOŚREDNIEGO BILANSUJĄCEGO POMIARU ENERGII - TP - SCHEMAT POŁĄCZEŃ

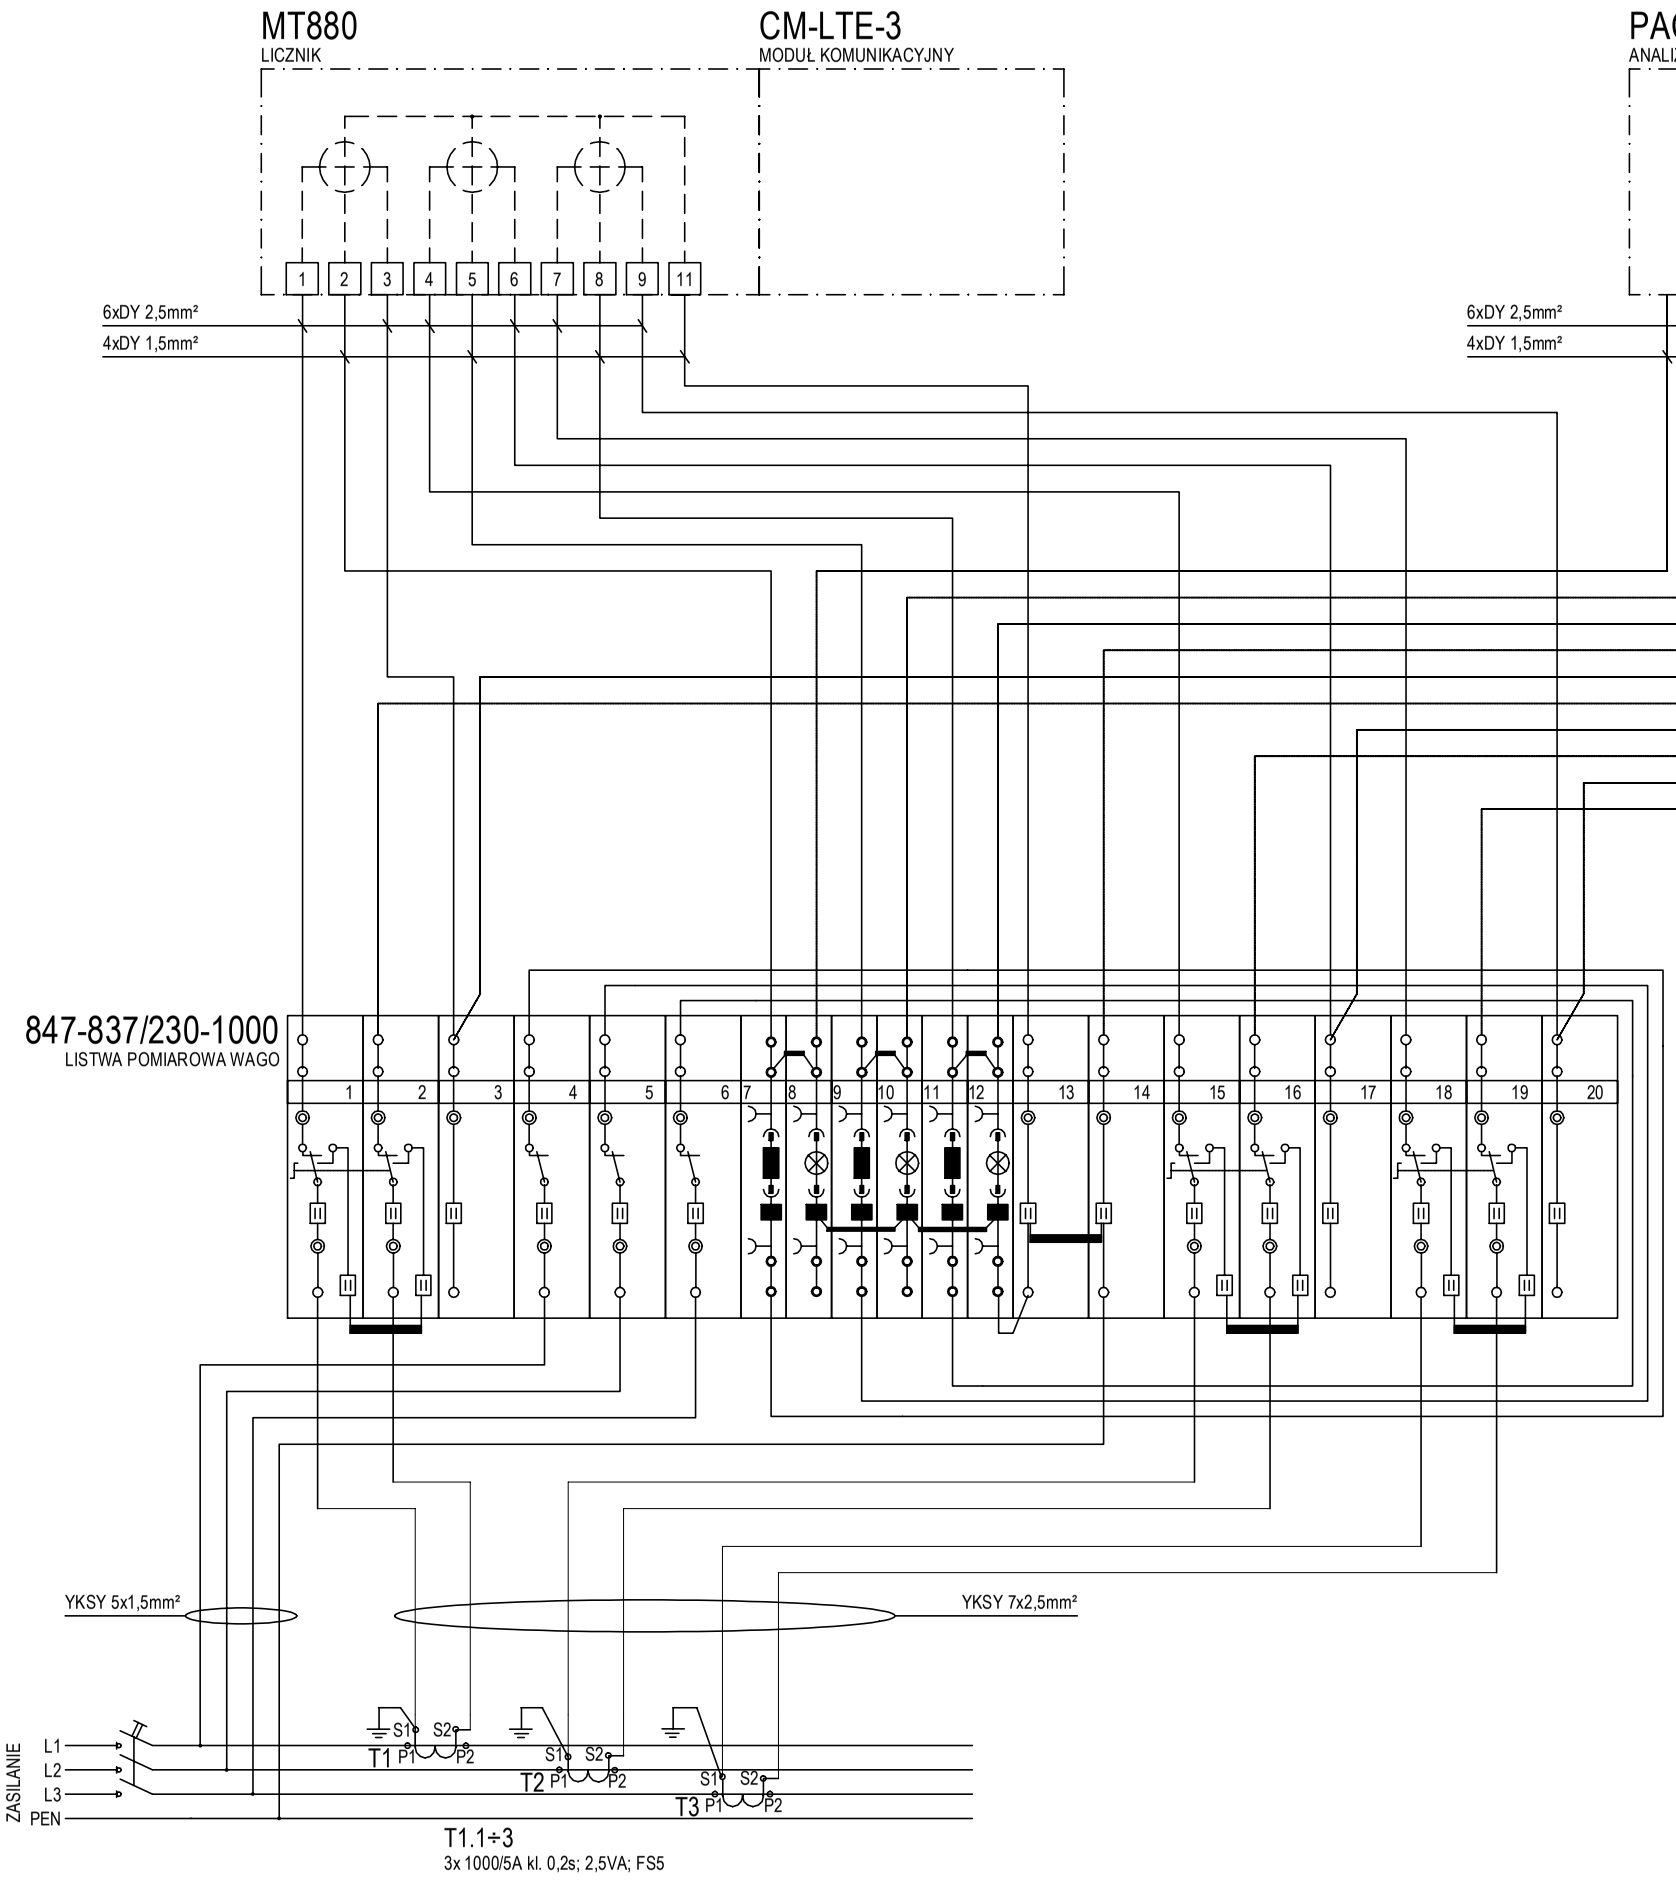

23.06.2026 -- 00

SCHEMAT PÓŁPOŚREDNIEGO UKŁADU BILANSUJĄCEGO STACJI ESV-0651 S02